


採取施設・設備配置図

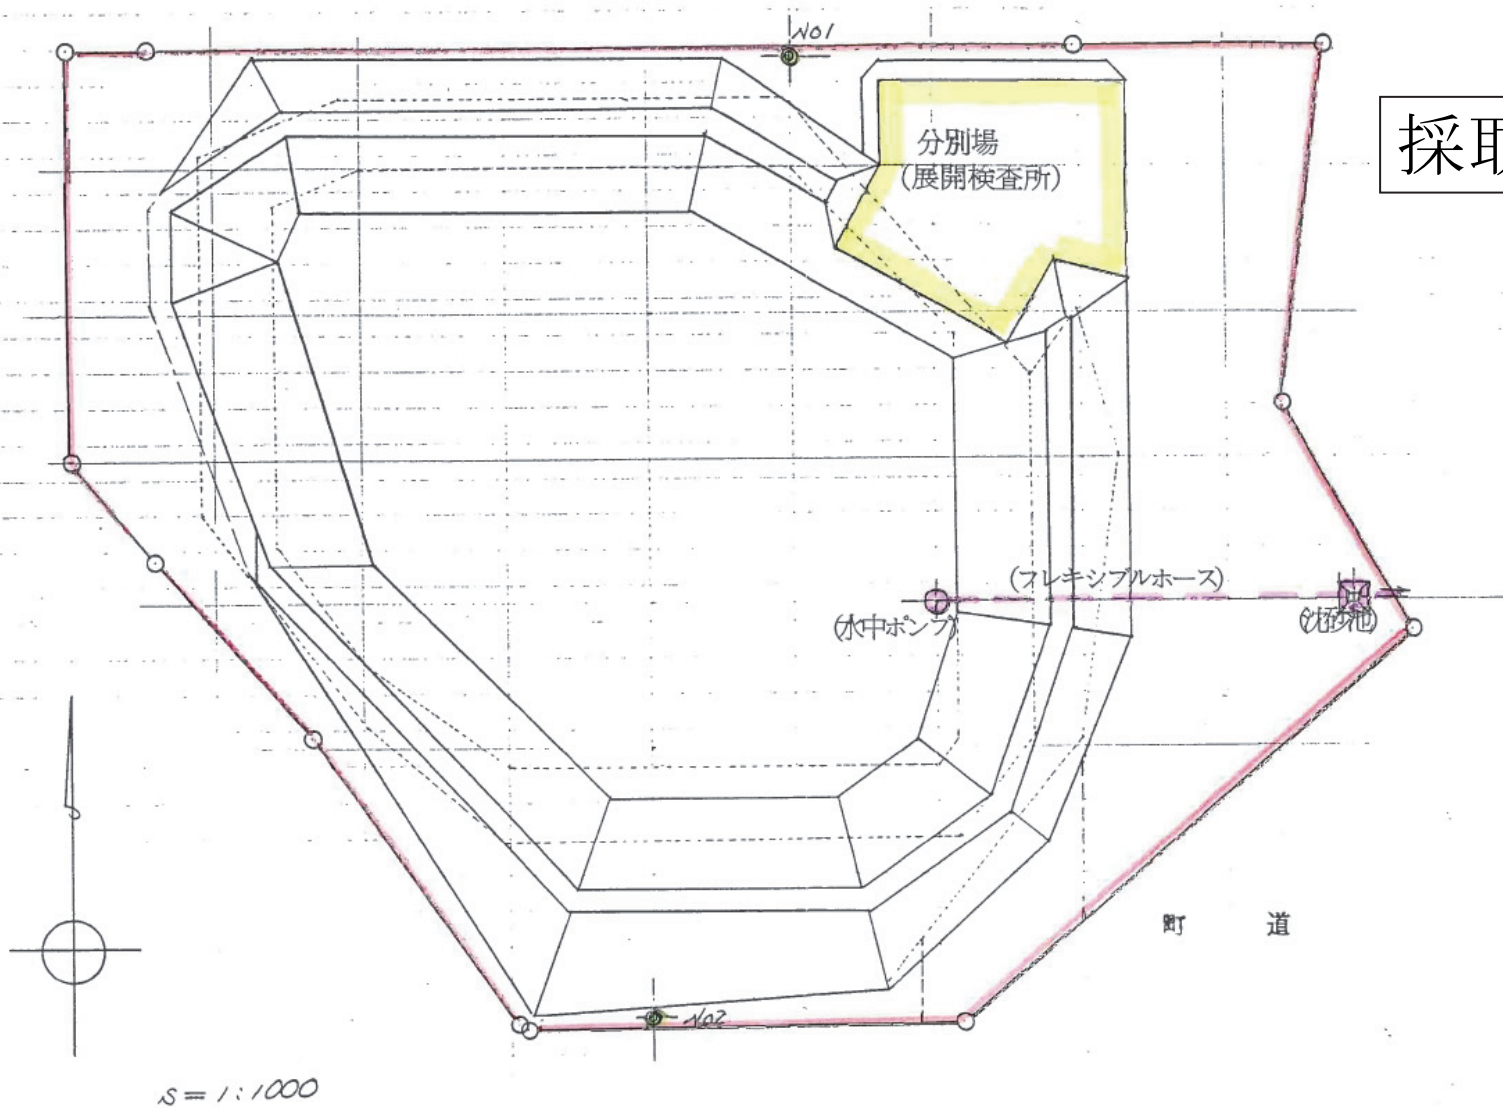

凡 例

- 処 分 場
- 展開検査所 (変更前分別場)
- 設置 浸透水検査 (採取設備)
- 設置 雨水等排出設備